

ΕΦΗΜΕΡΙΣ ΤΗΣ ΚΥΒΕΡΝΗΣΕΩΣ
ΤΗΣ ΕΛΛΗΝΙΚΗΣ ΔΗΜΟΚΡΑΤΙΑΣ

ΑΘΗΝΑ 28 ΑΠΡΙΛΙΟΥ 1986	ΤΕΥΧΟΣ ΤΕΤΑΡΤΟ	ΑΡΙΘΜΟΣ ΦΥΛΛΟΥ 398

ΠΕΡΙΕΧΟΜΕΝΑ

ΑΠΑΛΛΟΤΡΙΩΣΕΙΣ
ΑΠΟΦΑΣΕΙΣ

ΠΟΛΕΟΔΟΜΙΑ
ΑΠΟΦΑΣΕΙΣ

ΑΠΑΛΛΟΤΡΙΩΣΕΙΣ
ΑΠΟΦΑΣΕΙΣ

Αριθ. 434 (1)

Κήρυξη ως αναδασωτέας έκτασης 0,976 στρεμμάτων στη θέση «Νταμικό» της Κοινότητας Λεονταρίου του Νομού Αρκαδίας.

Ο ΝΟΜΑΡΧΗΣ ΑΡΚΑΔΙΑΣ

Έχοντας υπόψη:

1. Τις περί διοικητικής αποκεντρώσεως διατάξεις.

2. Τις διατάξεις του άρθρου 117 παράγρ. 3 του Συντάγματος της Χώρας.

3. Τις διατάξεις του Ν. 998/1979 «περί προστασίας των δασών και των δασικών εν γένει εκτάσεων της Χώρας και συγκεκριμένα:

α) Του άρθρου 41 παρ. 1, και 3.

β) Του άρθρου 38 παρ. 1.

γ) Του άρθρου 34 παρ. 4.

4. Τις Δ/γές του Υπουργείου Γεωργίας:

α. 160417/1180/1980.

β. 182447/3049/1980.

5. Την 606/4.3.1986 πρόταση του Δασαρχείου Τρίπολης περί κήρυξης αναδασωτέας της αναφερομένης στο θέμα έκτασης.

6. Το γεγονός ότι η πιο πάνω έκταση εχχερσώθηκε από τον Αύγουστο έτους 1985 μέχρι 20.2.1986, αποφασίζουμε:

Κηρύσσουμε αναδασωτέα με σκοπό την αποκατάσταση της δασικής βλάστησης και τη διατήρηση του δασικού χαρακτήρα της έκτασης τη δημόσια δασική έκταση των 0,97 στρεμμάτων (εννιακόσια εβδομήντα έξ τετραγ. μέτρων) που βρίσκεται στη θέση «ΝΤΑΜΙΚΟ» της Κοινότητας Λεονταρίου του Νομού Αρκαδίας και προσδιορίζεται από τα στοιχεία Α- Β- Γ- Δ- Α όπως φαίνονται στο συνημμένο διάγραμμα το οποίο αποτελεί αναπόσπαστο μέρος της απόφασης αυτής και έχει όρια:

Ανατολικά: Με δημόσια δασική έκταση.

Δυτικά: Με δημόσια δασική έκταση.

Βόρεια: Με παραχωρηθείσα δημόσια έκταση 7,100 στρεμ. στον Ευάγγελο Μιχάλο βάσει του 2432/53 οριστ. τίτλου Δασαρχείου Μεγαλόπολης.

Νότια: Με δημόσια δασική έκταση.

Η απόφαση αυτή να δημοσιευθεί στην Εφημερίδα της Κυβερνήσεως.


Τρίπολη, 10 Μαρτίου 1986

Ο Νομάρχης
ΓΡΗΓ. ΝΙΩΤΗΣ

ΑΠΟΣΠΑΣΜΑ ΧΑΡΤΟΥ

Ευρύτερης περιοχής εκ του φύλλου χάρτου Μεγαλόπολις 5 Γ.Υ.Σ. Κλ. 1:20.000

Ανήκει εις την 4830/1986 απόφαση Νομάρχη Αρκαδίας

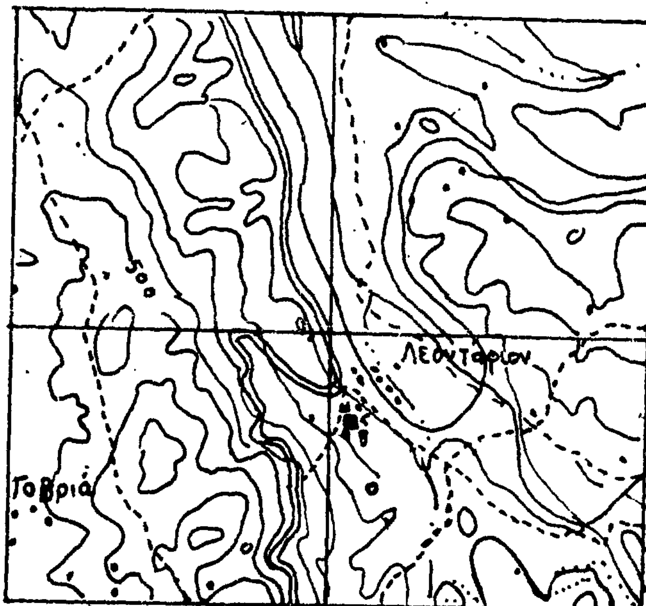


Υπόμνημα
ΔΓ εκχερσωθείσα
ΑΒ δημ. δασ. έκταση

ΤΟΠΟΓΡΑΦΙΚΟ ΔΙΑΓΡΑΜΜΑ

Καταληφθείσης κ' εκχερσωθείσης δημοσίας δασικής εκτάσεως στη θέση "Νταγικό" Κοινότητος Λεονταρίου Ν. Αρκαδίας υπό Ευαγ. Μ. Μιχάλη..

Κλίμακα 1:1.000

Εμβαδόν 976 μ2

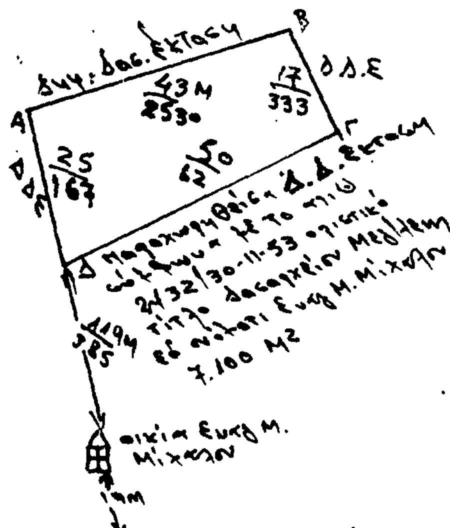

ΕΘ|ΘΗ

Μελέτη 24-2-86 ο Συντάξας [signature] Ιωάννης Κατσιούλης Τεχνολόγος δασοπόνος	Τρίπολη 4-3-86 ο Δασάρχης [signature]	Τρίπολη 10-3-1986 Δ/ντης Δασών [signature] Πανανίδης Νεσ...	Τρίπολη 10-3-1986 Ο Νομάρχης [signature] Γ. ΝΙΩΤΗΣ

Αριθ. 517 (2)

Κήρυξη ως αναδασωτέας εκτάσεως 100 στρεμ. στη θέση Σταυραετός της Κοινότητας Βαρνάβα του Νομού Αττικής.

Ο ΝΟΜΑΡΧΗΣ ΔΙΑΜ/ΤΟΣ ΑΝΑΤ. ΑΤΤΙΚΗΣ

Έχοντας υπόψη:

1. Τις διατάξεις του Ν. 3200/1955 «περί Διοικητικής Αποκεντρώσεως όπως αυτές τροποποιήθηκαν μεταγενέστερα.

2. Τις διατάξεις του Ν.Δ. 1147/1972 «περί Διοικήσεως μείζονος Πρωτευούσης» σε συνδυασμό με τις όμοιες του 711/72 Β.Δ.

3. Τις διατάξεις της παρ. 3 του άρθρου 117 του Συντάγματος της Χώρας.

4. Τις διατάξεις του Ν. 998/79 «περί προστασίας των Δασών και των Δασικών εν γένει εκτάσεων της Χώρας» και ειδικότερα:

α) Του άρθρου 41 παρ. 1.

β) Του άρθρου 38 παρ. 1.

5) Τις διαταγές του Υπουργείου Γεωργίας:

α) 160417/1180/8.7.80 «περί οδηγιών για τις αναδασωτέες εκτάσεις.

β) 182447/3049/24.9.80.

6) Την αριθ. 691/18.2.86 πρόταση του Δασαρχείου Καπανδριτίου σχετικά με την κήρυξη ως αναδασωτέας της αναφερομένης στο θέμα εκτάσεως, αποφασίζουμε:

Κηρύσσουμε αναδασωτέα με σκοπό τη διατήρηση του χαρακτήρα της δασικής εκτάσεως της οποίας η δασική βλάστηση καταστράφηκε κατά τη πυρκαγιά της 28ης Σεπτεμβρίου 1985, ώστε ν' αποκλεισθεί η διάθεσή της για άλλο προορισμό, τη δημόσια δασική έκταση, εμβαδού εκατό (100) στρεμμάτων που βρίσκετι στη θέση Σταυραετός της περιφέρειας της Κοινότητας Βαρνάβα Νομού Αττικής και προσδιορίζεται από τα στοιχεία 1, 2, 3, 4, 5, 6, 7, 8, 9, 10, 11, 12, 13, 14, 15, 16, 17, 18, 19, 1

Όπως φαίνονται στο συνημμένο διάγραμμα το οποίο αποτελεί αναπόσπαστο μέρος της απόφασης αυτής και έχει όρια:

Ανατολικά: Με δημόσια δασική έκταση.

Δυτικά: Με δημόσια δασική έκταση.


Βόρεια: Με αγρό σήμερα.

Νότια: Με δημόσια δασική έκταση.

Η απόφαση αυτή να δημοσιευθεί στην Εφημερίδα της Κυβερνήσεως.

Αγία Παρασκευή, 5 Μαρτίου 1986

Ο Νομάρχης
ΗΡΑΚΛΗΣ ΠΑΠΑΔΟΠΟΥΛΟΣ

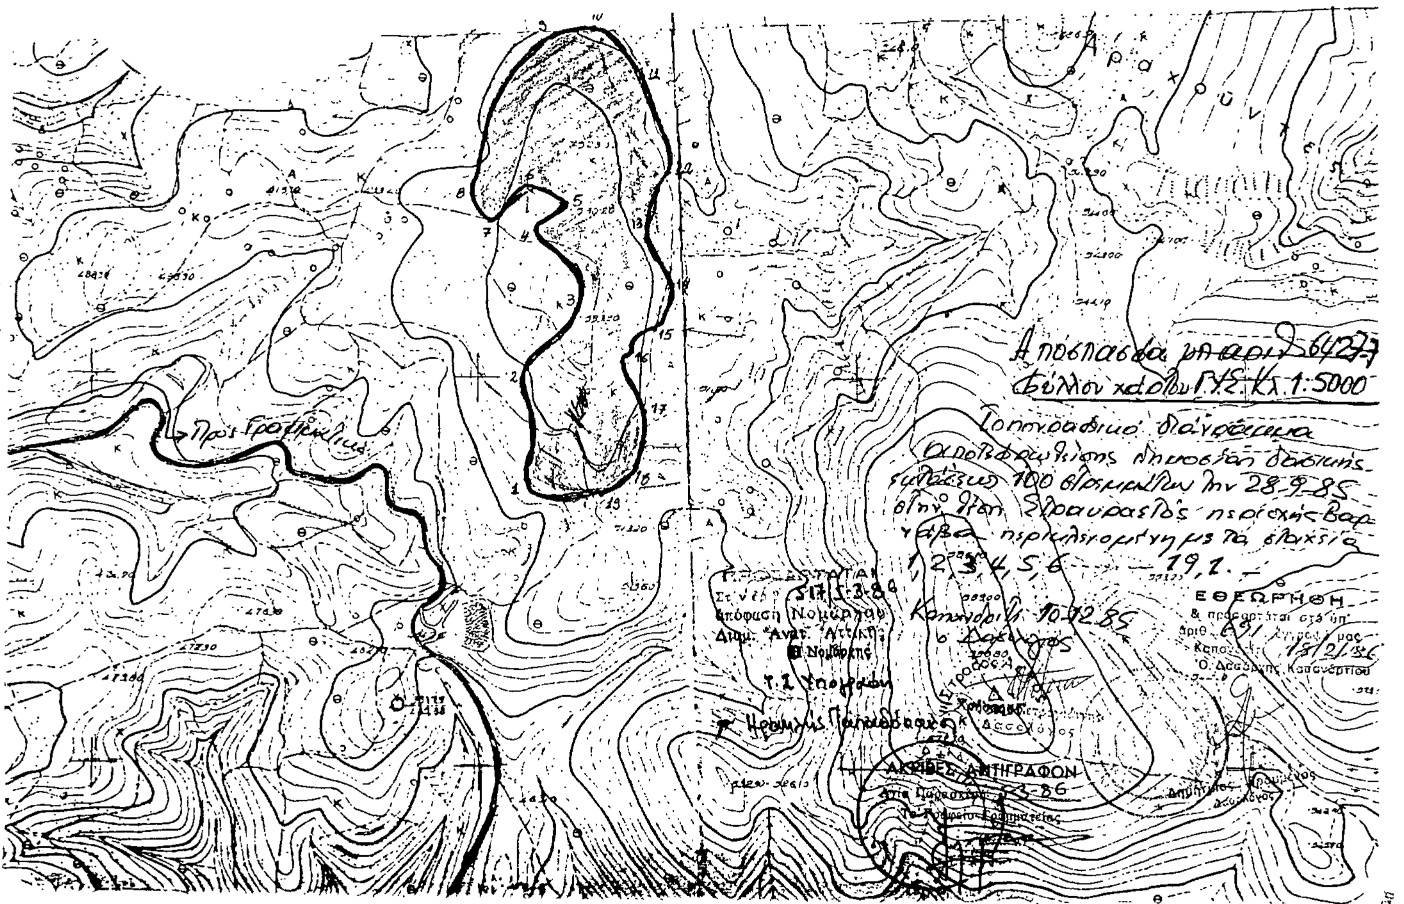

Αριθ. 251 (3)

Κήρυξη αναδασωτέας έκτασης (3,900) σρεμμάτων στη θέση «Μεγάλο »ωράφι» της κοινότητας Αθηκίων του Νομού Κορινθίας.

Ο ΝΟΜΑΡΧΗΣ ΚΟΡΙΝΘΙΑΣ

Έχοντας υπόψη:

1. Τις διατάξεις για διοικητική αποκέντρωση.
2. Τις διατάξεις άρθρου 117 παρ. 3 του Συντάγματος της χώρας.
3. Τις διατάξεις του Ν. 998/79 «περί προστασίας των δασών κλπ» και ειδικότερα:

α) του άρθρου 41 παρ. 1.
β) του άρθρου 38 παρ. 1.

4. Τις διαταγές του Υπουργείου Γεωργίας.

α) 160417/1180/8.7.80.
β) 182447/3049/24.9.80.

5. Ότι η έκταση που αναφέρεται στο θέμα αποψιλώθηκε παράνομα από το Σωτήριο Παναγ. Μαρινό κάτοικο Αθηκίων και σύμφωνα με την αριθ. 402/3.2.1986 πρόταση του Δασαρχείου Κορίνθου επιβάλλεται να κηρυχθεί αναδασωτέα, αποφασίζουμε:

Κηρύσσουμε αναδασωτέα με σκοπό τη διατήρηση του χαρακτήρα της δασικής έκτασης με φυσική αναγέννηση ώστε ν' αποκλειστεί η διάθεση αυτής για άλλο προορισμό την ιδιωτική δασική έκταση εμβαδού τριών στρεμμάτων εννιακοσίων τετραγωνικών μέτρων που βρίσκεται στη θέση «Μεγάλο Χωράφι της κοινότητας Αθηκίων.


Προσδιορίζεται με τα στοιχεία Α Β Γ Δ Α και έχει όρια:
Ανατολικά: Με δάσος σε τρέχοντα μέτρα 110.
Δυτικά: Με δάσος σε τρέχοντα μέτρα 101.
Βόρεια: Με παλιά εχχέρσωση τρέχοντα μέτρα 30.
Νότια: Με δάσος εχχέρσωση τρέχοντα μέτρα 42.

Όπως φαίνεται στο συνημμένο τοπογραφικό διάγραμμα που αποτελεί αναπόσπαστο μέρος της απόφασης αυτής.

Η απόφαση αυτή να ισχύσει από την κοινοποίησή της αρμοδίως και πριν από τη δημοσίευσή της στην Εφημερίδα της Κυβερνήσεως.


Κόρινθος, 21 Φεβρουαρίου 1986

Ο Νομάρχης
ΑΝΑΣΤ. ΣΤΑΥΡΟΠΟΥΛΟΣ

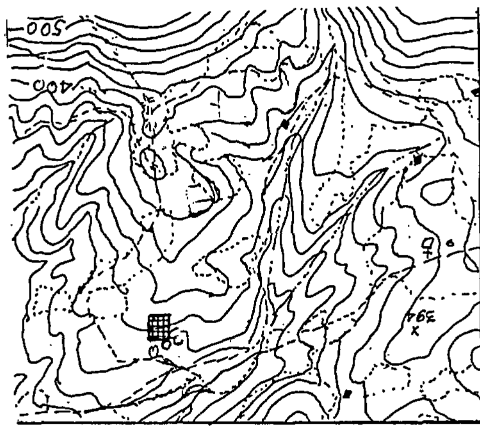

ΑΠΟΣΠΑΣΜΑ ΧΑΡΤΟΥ
Περιφέρειας Κοινότητος Αθικίων
ΚΛΙΜΑΚΑ 1 : 20.000

ΥΠΟΜΝΗΜΑ
▦ = εκχερσωθείσα Ιδιωτική δασική έκταση

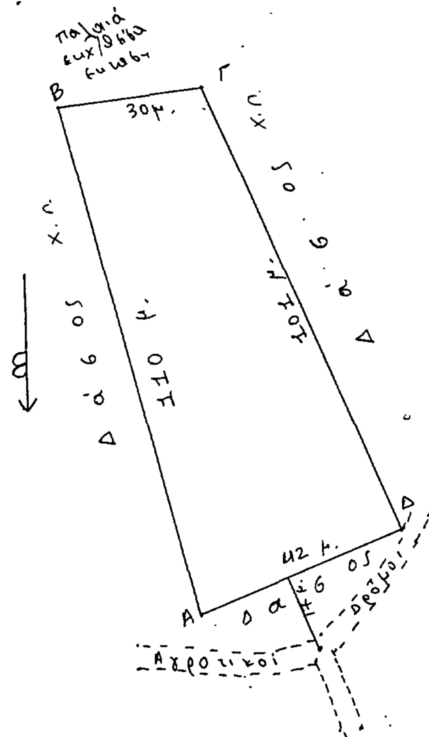

ΣΧΕΔΙΑΓΡΑΜΜΑ
εκχερσωθείσης Ιδιωτικής δασικής εκτάσεως στη θέση « Μεγάλο χωράφι » περιφερείας Κοινότητος Αθικίων από τον Μαρινό Σωτήριο κάτοικο Αθικίων.

ΚΛΙΜΑΚΑ 1 : 1000
ΕΜΒΑΔΟΝ ΑΒΓΔΑ = 3,900 στρ.

251/21.2.86
24 2 6

ΘΕΩΡΗΘΗΚΕ
Κόρινθος 21-2-1976
Ο Νομάρχης
Αναστ. Σταυρόπουλος

Κόρινθος 27-1-198
Ο Δασάρχης
Βασίλειος Τόλης
Δασολόγος με 2ο β.

Ο Συντάξας
Αθ. Σιοί
Τεχνολ. Δα

Αριθ. 252 (4)

Κήρυξη αναδασωτέας έκτασης, (1,628) στρεμμάτων στη θέση «Μεγάλο Χωράφι» της κοινότητας Αθηχίων του Νομού Κορινθίας.

ΟΝΟΜΑΡΧΗΣ ΚΟΡΙΝΘΙΑΣ

Έχοντας υπόψη:

1. Τις διατάξεις για διοικητική αποκέντρωση.
2. Τις διατάξεις του άρθρου 117 παρ. 3 του Συντάγματος της χώρας.
3. Τις διατάξεις του Ν. 998/79 «περί προστασίας των δασών κλπ» και ειδικότερα:
α) του άρθρου 41 παρ. 1.
β) του άρθρου 38 παρ. 1.
4. Τις διαταγές του Υπουργείου Γεωργίας.
α) 160417/1180/8.7.80.
β) 182447/3049/24.9.80.
5. Ότι η έκταση που αναφέρεται στο θέμα αποφιλώθηκε παράνομα από το Γεώργιο Αναστ. Λέκκα κάτοικο Αθηχίων και σύμφωνα με την αριθ. 400/3.2.86 πρόταση του Δασαρχείου Κορίνθου επιβάλλεται να κηρυχθεί αναδασωτέα, αποφασίζουμε:


Κηρύσσουμε αναδασωτέα, με σκοπό τη διατήρηση του χαρακτήρα της δασικής έκτασης με φυσική αναγέννηση ώστε ν' αποκλειστεί η διάθεση αυτής για άλλο προορισμό την ιδιωτική δασική έκταση εμβαδού ενός στρέμματος και εξακοσίων είκοσι οκτώ (1,628) τετραγωνικών μέτρων που βρίσκεται στη θέση «Μεγάλο Χωράφι» της περιφέρειας της κοινότητας Αθηχίων.

Προσδιορίζεται με τα στοιχεία Α Β Γ Δ Α και έχει όρια:
Ανατολικά: Με αγροτική και δασική έκταση σε τρέχοντα μέτρα 45.
Δυτικά: Με ρέμα και δάσος, σε τρέχοντα μέτρα 51.
Βόρεια: Με αγρό ιδίου σε τρέχοντα μέτρα 47.
Νότια: Με αγροτικό δρόμο σε τρέχοντα μέτρα 28, όπως φαίνεται στο συνημμένο τοπογραφικό διάγραμμα που αποτελεί αναπόσπαστο μέρος της απόφασης αυτής.

Η απόφαση αυτή να ισχύσει από την κοινοποίηση της αρμοδίως και πριν από τη δημοσίευση της στην Εφημερίδα της Κυβερνήσεως.


Κόρινθος, 21 Φεβρουαρίου 1986

Ο Νομάρχης
ΑΝΑΣΤ. ΣΤΑΥΡΟΠΟΥΛΟΣ

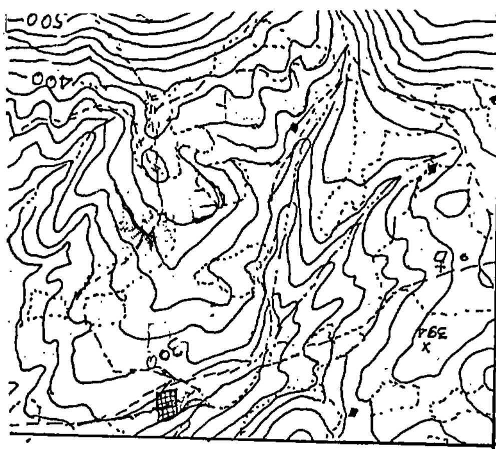

ΑΠΟΣΠΑΣΜΑ ΧΑΡΤΟΥ
Περιφέρειας Κοινότητος Αθικίων
ΚΛΙΜΑΚΑ 1 : 20.000

ΥΠΟΜΝΗΜΑ
▦ = εκχερσωθείσα ιδιωτική δασική έκταση

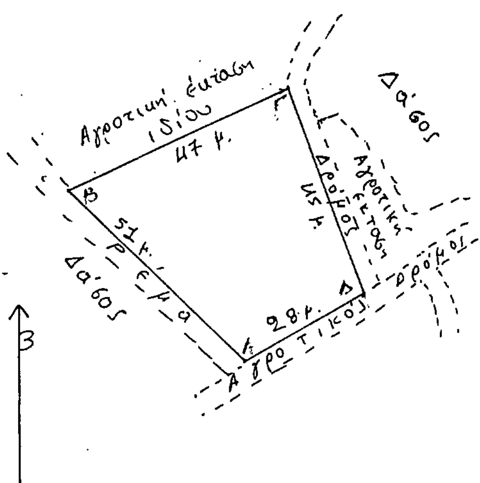

ΣΧΕΔΙΑΓΡΑΜΜΑ
εκχερσωθείσης ιδιωτικής δασικής έκτασης στη θέση «Μεγάλο Χωράφι» περιφέρειας Κοινότητος Αθικίων από τον Γεώργιο Λέκκα του Αναστασίου κατοίκου Αθικίων.

ΚΛΙΜΑΚΑ : 1:1000
ΕΜΒΑΔΟΝ ΑΒΓΔΑ = 1,628 στρ

252/21.2.86

ΘΕΩΡΗΘΗΚΕ
Κόρινθος 21-2-1986
Ο Νομάρχης
Αναστ. Σταυρόπουλος

Κόρινθος 27-1-1986
Ο Δασάρχης
Βασίλειος Δ. Τόλης
Δασολόγος με 2ο β

Ο Συντάξας
Αθαν. Σιούλας
Τεχ/γος Δασ/κής

Αριθ. 253 (5)

Κήρυξη αναδασωτέας έκτασης (6,150) στρεμμάτων στη θέση «Παληοκαλύβιζα» της κοινότητας Αθηχίων του Νομού Κορινθίας.

Ο ΝΟΜΑΡΧΗΣ ΚΟΡΙΝΘΙΑΣ

Έχοντας υπόψη:

1. Τις διατάξεις για διοικητική αποκέντρωση.
2. Τις διατάξεις άρθρου 117 παρ. 3 του Συντάγματος της χώρας.
3. Τις διατάξεις του Ν. 998/79 «περί προστασίας των δασών κλπ» και ειδικότερα:

α) του άρθρου 41 παρ. 1.
β) του άρθρου 38 παρ. 1.

4. Τις διαταγές του Υπουργείου Γεωργίας.

α) 160417/1180/8.7.80.
β) 182447/3049/24.9.80.

5. Ότι η έκταση που αναφέρεται στο θέμα αποφιλώθηκε παράνομα από την Ανδριάνα Χρ. Σπ. Παπαδά κάτοικο Αθηχίων και σύμφωνα με την αριθ. 401/3.2.86 πρόταση του Δασαρχείου Κορίνθου επιβάλλεται να κηρυχθεί αναδασωτέα, αποφασίζουμε:

Κηρύσσουμε αναδασωτέα με σκοπό τη διατήρηση του χαρακτήρα της δασικής έκτασης με φυσική αναγέννηση ώστε ν' αποκλειστεί η διάθεση αυτής για άλλο προορισμό, την ιδιωτική δασική έκταση εμβαδού έξι στρεμμάτων εκατόν πενήντα τετραγωνικών μέτρων (6,150) που βρίσκεται στη θέση «Παληοκαλύβιζα της περιφερείας της κοινότητος Αθηχίων.


Προσδιορίζεται με τα στοιχεία Α, Β, Γ, Δ, Ε, Ζ, Η, Θ, Α με εξαίρεση του τμήματος ΙΜΛΚΙ και έχει όρια:

Ανατολικά: Με δάσος σε τρέχοντα μέτρα 129.
Δυτικά: Με δάσος και ρέμα σε τρέχοντα μέτρα 69.
Βόρεια: Με ελαιόδενδρα αγνώστου σε τρέχοντα μέτρα 106.
Νότια: Με αγροτικό δρόμο και πέρα ελαιόδενδρα σε τρέχοντα μέτρα 118, όπως φαίνεται στο συνημμένο τοπογραφικό διάγραμμα που αποτελεί αναπόσπαστο μέρος της απόφασης αυτής.

Η απόφαση αυτή να ισχύσει από την κοινοποίησή της αρμοδίως και πριν από τη δημοσίευσή της στην Εφημερίδα της Κυβερνήσεως.

Κόρινθος, 21 Φεβρουαρίου 1986


Ο Νομάρχης
ΑΝΑΣΤ. ΣΤΑΥΡΟΠΟΥΛΟΣ

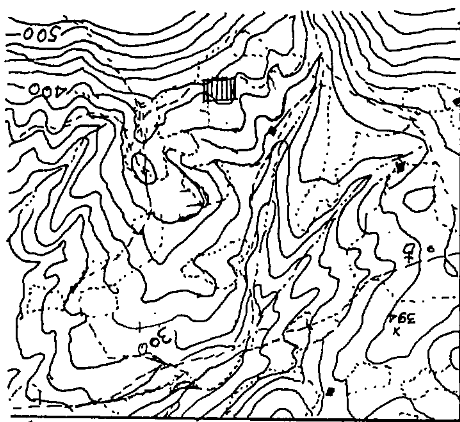

ΑΠΟΣΠΑΣΜΑ ΧΑΡΤΟΥ
Περιφέρειας Κοινότητος Αθηκιών
ΚΛΙΜΑΚΑ 1: 20.000

ΥΠΟΜΝΗΜΑ

= εκχερσωθείσα ιδιωτική δασική έκταση

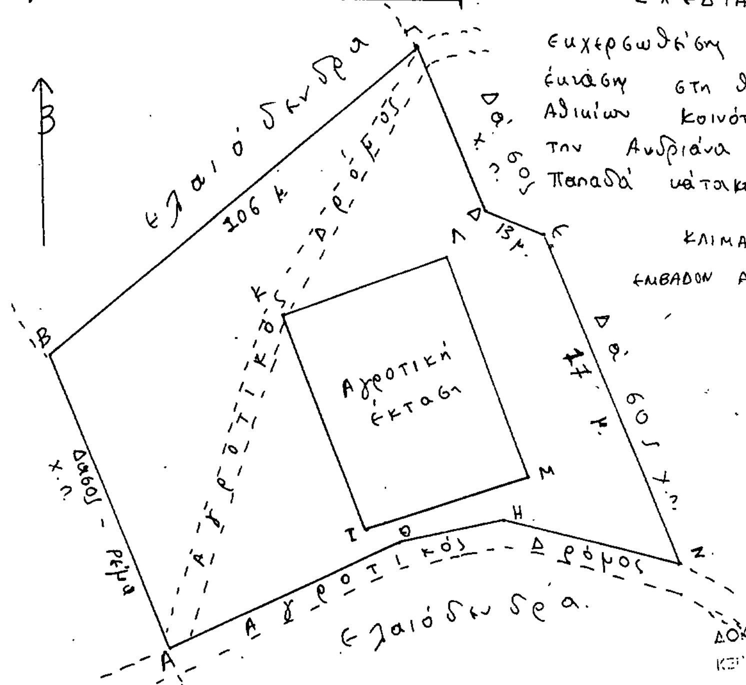

ΣΧΕΔΙΑΓΡΑΜΜΑ

εκχερσωθείσης ιδιωτικής δασικής εκτάσεως στη θέση «Παληοκαλύβιζα» Αθηκιών κοινότητος Αθηκιών από την Ανδριάνα χ° Σπυρίδωνος Παπαδά κάτοικο Αθηκιών

ΚΛΙΜΑΚΑ 1: 1000
ΕΜΒΑΔΟΝ ΑΒΓΔΕΖΗΘΑ = 6,150 στρ.

253/21.2.86
24 2 6.

ΘΕΩΡΗΘΗΚΕ
Κόρινθος 21-2-1986
ο Νομάρχης
Αναστ. Σταυρόπουλος

Κόρινθος 27-1-1986
ο Δασάρχης
Βασίλειος Τόλης
Δασολόγος με 2° β.

ο Συντάξας
Αθαν. Σιούλας
Τεχνολόγος Δασοπονίας

Αριθ. 313 (6)

Κήρυξη αναδασωτέας έκτασης (5,850) στρεμμάτων στη θέση «Αγριοκλήματα» της Κοινότητας Χελυδορίου του Νομού Κορινθίας.

Ο ΝΟΜΑΡΧΗΣ ΚΟΡΙΝΘΙΑΣ

Έχοντας υπόψη:

1. Τις διατάξεις για διοικητική αποκέντρωση.
2. Τις διατάξεις άρθρου 117 παρ. 3 του Συντάγματος της χώρας.
3. Τις διατάξεις του Ν. 998/79 «περί προστασίας των δασών κλπ» και ειδικότερα:
α) του άρθρου 41 παρ. 1.
β) του άρθρου 38 παρ. 1.
4. Τις διαταγές του Υπουργείου Γεωργίας.
α) 160417/1180/8.7.80.
β) 182447/3049/24.9.80.
5. Ότι η έκταση που αναφέρεται στο θέμα αποψιλώθηκε παράνομα από τον Κων/νο Κουσουλό κάτοικο Χελυδορίου και σύμφωνα με την αριθ. 618/2.1.1986 πρόταση του Δασαρχείου Ξυλοκάστρου επιβάλλεται να κηρυχθεί αναδασωτέα, αποφασίζουμε:

Κηρύσσουμε αναδασωτέα με σκοπό τη διατήρηση του χαρακτήρα της δασικής έκτασης με φυσική αναγέννηση ώστε ν' αποκλειστεί η διάθεση αυτής για άλλο προορισμό τη Δημόσια δασική έκταση εμβαδού πέντε στρεμμάτων οκτακοσίων πενήντα (5,850) τετραγωνικών μέτρων που βρίσκεται στη θέση «Αγριοκλήματα της περιφερείας της κοινότητος Χελυδορίου.

Προσδιορίζεται με τα στοιχεία Α Β Γ Δ Ε Ζ Η Θ Ι Κ Λ Α και Μ Ν Ξ Ο Π Ρ Μ και έχει όρια:

Α' Τμήμα

Ανατολικά: Με δημόσιο δάσος και ιδιοκτησία Αθανασίου Ζάγα.
Δυτικά: Με δημόσιο πευκοδάσος.
Βόρεια: Με αγροτικό δρόμο πέραν του οποίου λεμονοπερίβολο Κων. Κουσουλού.
Νότια: Με αγροτικό δρόμο κοινοτικό δρόμο πέραν του οποίου ιδιοκτησίες Γ. Παπασταμόπουλου και Αθ. Ζάγα.


Β' Τμήμα


Ανατολικά: Με δημόσιο δάσος.
Δυτικά: Ομοίως.
Βόρεια: Ομοίως.
Νότια: Με αγροτικό δρόμο πέραν του οποίου δημόσιο δάσος και δημόσια δασική έκταση, όπως φαίνεται στο συνημμένο τοπογραφικό διάγραμμα που αποτελεί αναπόσπαστο μέρος της απόφασης αυτής.

Η απόφαση αυτή να ισχύσει από την κοινοποίησή της αρμοδίως και πριν από τη δημοσίευσή της στην Εφημερίδα της Κυβερνήσεως.

Κόρινθος, 21 Φεβρουαρίου 1986

Ο Νομάρχης
ΑΝΑΣΤ. ΣΤΑΥΡΟΠΟΥΛΟΣ

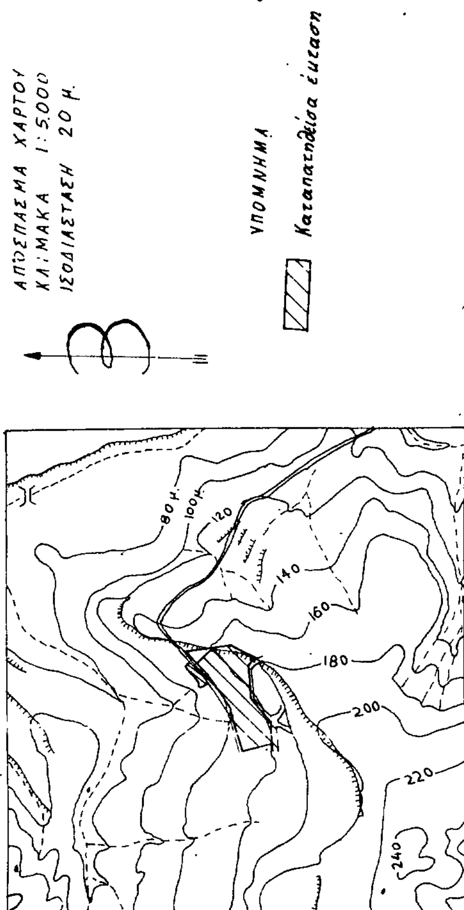

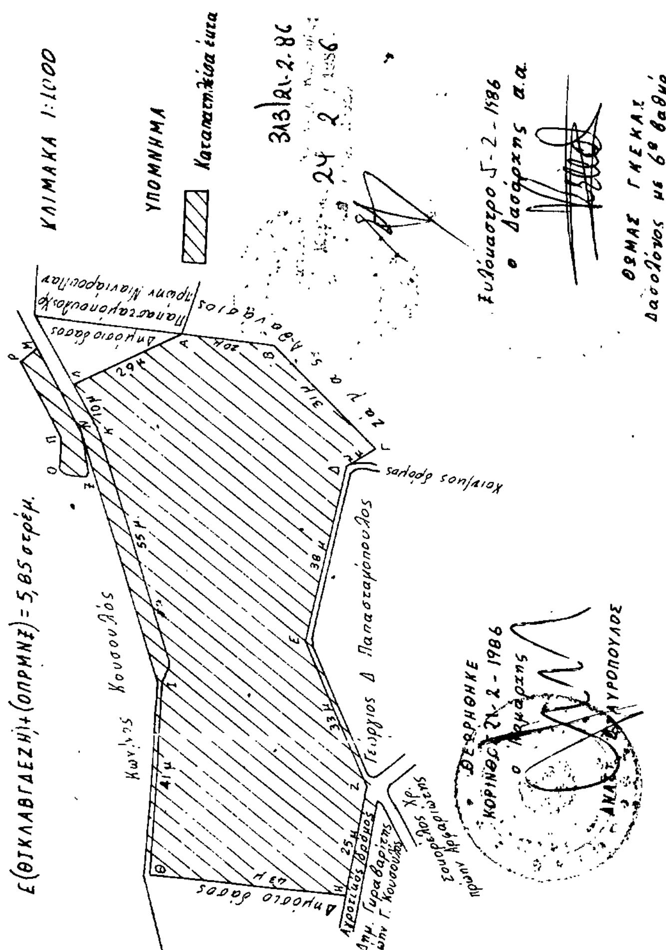

Αριθ. 254 (7)

Κήρυξη αναδασωτέας έκτασης (1,080) στρεμμάτων στη θέση «Παληοκαλύβιζα» της κοινότητας Αθηκίων του Νομού Κορινθίας.

Ο ΝΟΜΑΡΧΗΣ ΚΟΡΙΝΘΙΑΣ

Έχοντας υπόψη:

1. Τις διατάξεις για διοικητική αποκέντρωση.
2. Τις διατάξεις άρθρου 117 παρ. 3 του Συντάγματος της χώρας.
3. Τις διατάξεις του Ν. 998/79 «περί προστασίας των δασών κλπ» και ειδικότερα:
α) του άρθρου 41 παρ. 1.
β) του άρθρου 38 παρ. 1.
4. Τις διαταγές του Υπουργείου Γεωργίας.
α) 160417/1180/8.7.80.
β) 182447/3049/24.9.80.
5. Ότι η έκταση που αναφέρεται στο θέμα αποψιλώθηκε παράνομα από τον Ευάγγελο Θωμ. Κόλλια κάτοικο Αθηκίων και σύμφωνα με την αριθ. 403/3.2.1986 πρόταση του Δασαρχείου Κορίνθου επιβάλλεται να κηρυχθεί αναδασωτέα, αποφασίζουμε:


Κηρύσσουμε αναδασωτέα, με σκοπό τη διατήρηση του χαρακτήρα της δασικής έκτασης με φυσική αναγέννηση ώστε ν' αποκλειστεί η διάθεση αυτής για άλλο προορισμό την ιδιωτική δασική έκταση εμβαδού ενός στρέμματος και ογδόντα τετραγωνικών μέτρων (1,080 που βρίσκεται στη θέση «Παληοκαλύβιζα της περιφερείας της κοινότητος Αθηκίων.

Προσδιορίζεται με τα στοιχεία Α, Β, Γ, Δ, Α και έχει όρια:
Ανατολικά: Με δάσος μέτρα 38.
Δυτικά: Με δάσος μέτρα 32.
Βόρεια: Με δάσος μέτρα 25.
Νότια: Με παλιό χωράφι μέτρα 35, όπως φαίνεται στο συνημμένο τοπογραφικό διάγραμμα που αποτελεί αναπόσπαστο μέρος της απόφασης αυτής.

Η απόφαση αυτή να ισχύσει από την κοινοποίηση της αρμοδίως και πριν από τη δημοσίευσή της στην Εφημερίδα της Κυβερνήσεως.


Κόρινθος, 21 Φεβρουαρίου 1986

Ο Νομάρχης
ΑΝΑΣΤ. ΣΤΑΥΡΟΠΟΥΛΟΣ

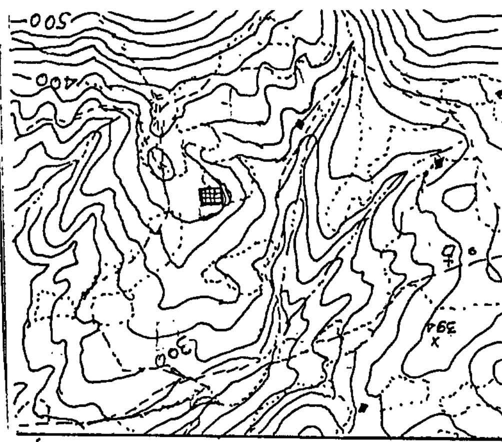

ΑΠΟΣΠΑΣΜΑ ΧΑΡΤΟΥ
Περιφέρειας Κοινότητος Αθικίων
ΚΛΙΜΑΚΑ 1: 20.000

ΥΠΟΜΝΗΜΑ
= ευχερσωθείσα ιδιωτική δασική έκταση

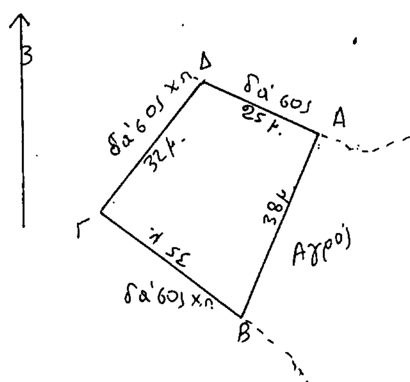

ΣΧΕΔΙΑΓΡΑΜΜΑ
ευχερσωθείσης ιδιωτικής δασικής έκτασης στη θέση «Παληοκαλύβιζ» περιφέρειας Κοινότητος Αθικίων από τον Ευάγγελο Κόλλια του Θωμά κάτοικο Αθικίων.

ΚΛΙΜΑΚΑ 1:1000
εμβαδόν ΑΒΓΔΑ = 1,080 στρ.

403/21.2.86
24/2/86

ΘΕΩΡΗΘΗΚΕ
Κόρινθος 21-2-1986
Ο Νομάρχης
Αναστ. Σταυρόπουλος

Κόρινθος 27-1-1986
Ο Δασάρχης
Βασίλειος Δ. Τόλης
Δασολόγος με Ζ' β.

Ο Συντάξας
Αθαν. Σιούλος
Τεχ/γος Δασ/γος

ΠΟΛΕΟΔΟΜΙΑ

ΑΠΟΦΑΣΕΙΣ

Αριθ. 3335/45 (8)

Τροποποίηση του ρυμοτομικού σχεδίου Ν. Χαλκηδόνας με τον χαρακτηρισμό τμήματος του Ο.Τ. 5 στη συμβολή των οδών Αχαρνών και Αγ. Αναργύρων ως χώρου για την ανέγερση Δημοτικού καταστήματος.

Ο ΝΟΜΑΡΧΗΣ Δ/ΤΟΣ ΑΘΗΝΩΝ

Εχοντας υπόψη:

1. Τον Ν. 3200/55 «περί διοικητικής Αποκεντρώσεως»
2. Το Ν.Δ. 3620/56 «περί συμπληρώσεως διατάξεων περί Διοικητικής αποκεντρώσεως».
3. Τις διατάξεις του Ν.Δ. 1147/72 «περί Διοικήσεως της Μείζονος Πρωτευούσης».
4. Τις διατάξεις του Β.Δ. 863/1960, όπως τροποποιήθηκε και συμπληρώθηκε μέχρι σήμερα και ειδικότερα το υπ' αριθμ. 532/70 Ν. Δ/γμα και το σε συνέχεια αυτού Β. Δ/γμα 712/70) όπως τροποποιήθηκε με τα υπ' αριθμ. 677/71 και 198/72 Β. Δ/γματα.
5. Την υπ' αρ. Λ7/13-1-/11.12.1972 κοινή απόφαση των Υπουργών Εσωτερικών και Δημοσίων Έργων «περί οργανώσεως των παρά τη Νομαρχία Αττικής και τοις Διαμερίσμασιν αυτής, Υπηρεσιών αρμοδιοτήτων Υπουργού Δ.Ε.».
6. Τον Α.Ν. 314/1968 «περί παροχής στον Υπουργό Βορείου Ελλάδος και τους Νομάρχες αρμοδιότητες σε θέματα εγκρίσεως επεκτάσεων κ.λ.π. σχεδίων πόλεων και κωμών, ως ετροποποιήθη και συνεπληρώθη δια του υπ' αριθμ. 1018/71 Ν. Δ/τος.
7. Το Π.Δ. 910/77 «περί οργανισμού του Υ.Δ.Ε.
8. Το Ν. 1032/11.3.80 «περί συστάσεως Υπουργείου Χωροταξίας Οικισμού και Περιβάλλοντος».
9. Το από 17.7.23 «περί σχεδίου Πόλεων, Κωμών κλπ.
10. Το από 3.9.29 Δ/γμα «περί γενικού οικοδομικού κανονισμού του Κράτους(κεφαλ. II).
11. Το Ν. 947/79 «περί οικιστικών περιοχών».
12. Την υπ' αριθμ. 1/1961 εγκύκλιο του Προϊσταμένου της Υπηρεσίας Οικισμού του Υπουργείου Δημοσίων Έργων και τη συμπληρωματική της εγκύκλιο Ε8/1975 του Υφυπουργού Δ.Ε.
13. Τον Οικιστικό Νόμο 1337/83 του Υπουργείου Χωροταξίας Οικισμού και Περιβάλλοντος.
14. Το Π.Δ. 443/83 (ΦΕΚ 165Α) «περί μεταβίβασης αρμοδιότητας στους Νομάρχες έγκρισης τροποποιήσεως ρυμοτομικών σχεδίων και επιβολής προκηπίων.
15. Την υπ' αριθμ. 6548/530/22.3.84 απόφαση του Νομάρχη Διαμερίσματος Αθηνών «Περί συγκροτήσεως Σ.Χ.Ο.Π. Διαμερίσματος Αθηνών».
16. Την με αρ. 109/85 απόφαση του Δ.Σ. Ν. Χαλκηδόνας.
17. Το με αρ. Φ. 54473/21412/27.9.85 έγγραφο του Ο.Σ.Κ.
18. Την από 22.1.86 εισήγηση της Δ/νσης Πολ/μίας προς το Συμβούλιο Περιβάλλοντος Χωροταξίας Νομαρχιακού Διαμερίσματός Αθηνών.
19. Την γνωμοδότηση του Συμβουλίου Περιβάλλοντος Χωροταξίας και Δημοσίων Έργων Νομ/κού Δ/τος Αθηνών που πάρθηκε κατά την 17η πράξη 3η συνεδρίαση στις 30.1.86 και είναι υπέρ της έγκρισης της τροποποίησης του ρυμοτομικού σχεδίου Ν. Χαλκηδόνας με τον χαρακτηρισμό του νότιου τμήματος του Ο.Τ. 5 ως χώρου για την ανέγερση Δημοτικού καταστήματος για τους λόγους που αναφέρονται στην εισήγηση της Δ/νσης πολ/μίας και σύμφωνα με την με αρ. 109/85 απόφαση του Δ.Σ. Ν. Χαλκηδόνας, αποφασίζουμε:

Την έγκριση της τροποποίησης του ρυμοτομικού σχεδίου Δήμου Ν. Χαλκηδόνας με τον χαρακτηρισμό τμήματος του Ο.Τ. 5 στη συμβολή των οδών Αχαρνών και Αγίων Αναργύρων σαν χώρου για την ανέγερση Δημοτικού καταστήματος όπως φαίνεται στο τοπογραφικό διάγραμμα σε κλίμακα 1/500 που συνοδεύει την απόφασή μας.

Η απόφαση αυτή να δημοσιευθεί στην Εφημερίδα της Κυβερνήσεως.

Αθήνα, 7 Μαρτίου 1986

Ο Νομάρχης
Θ. ΒΓΕΝΟΠΟΥΛΟΣ

ΕΛΛΗΝΙΚΗ ΔΗΜΟΚΡΑΤΙΑ
ΝΟΜΑΡΧΙΑ ΑΤΤΙΚΗΣ
ΔΙΑΜΕΡΙΣΜΑ ΑΘΗΝΩΝ
ΔΙΕΥΘΥΝΣΗ ΠΟΛΕΟΔΟΜΙΑΣ

ΚΛΙΜΑΞ 1:500

ΝΕΑ ΧΑΛΚΗΔΟΝΑ

Γ 12

Γ 11

Γ 12α

ΟΔΟΣ ΓΡΗΓΟΡΙΟΥ Ε΄
Πεζόδρομος

ΟΔΟΣ ΑΧΑΡΝΩΝ

Χώρος γι' ανέγερση Σχολείου

Χώρος Ηρώου

Ο.Τ. 5


ΟΔΟΣ ΔΕΚΕΛΕΙΑΣ

Χώρος Δημαρχιακού Μεγάρου

Εγκρίνεται μέ τήν υπ αριθμ 3335/45/86 απόφαση τού κ. Νομάρχη Δ/τος Αθηνών πού δημοσιεύθηκε στό υπ αριθμ φύλο τού Δ΄ τεύχους τής Εφημερίδας τής Κυβέρνησης.

ΣΥΝΟΔΕΥΕΙ ΤΗΝ ΜΕ ΑΡΙΘΜ. 3335/45/86.
ΑΠΟΦΑΣΗ ΜΑΣ
ΑΘΗΝΑ 7-3-1986.
Ο ΝΟΜΑΡΧΗΣ Δ/ΝΣΗΣ ΑΘΗΝΩΝ

Θ. ΒΓΕΝΟΠΟΥΛΟΣ.

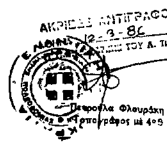

Αριθ. 210219 (9)

Τροποποίηση ρυμοτομικού σχεδίου κοινότητας Αγ. Στεφάνου για πεζοδρόμηση του περιφερειακού δρόμου της πλατείας Δημοκρατίας.

Ο ΝΟΜΑΡΧΗΣ ΑΤΤΙΚΗΣ

Γνωρίζοντας:

1. Τον Ν. 3200/55 «περί διοικητικής αποκεντρώσεως».

2. Το Ν.Δ. 3620/56 «περί συμπληρώσεως διατάξεων περί Διοικητικής αποκεντρώσεως».

3. Τις διατάξεις του Ν.Δ. 1147/1972 «περί διοικήσεως της Μείζονος Πρωτευούσης».

4. Τις διατάξεις του Β.Δ. 863/1960, όπως τροποποιήθηκε και συμπληρώθηκε μέχρι σήμερα και ειδικότερα το υπ' αριθ. 532/70 Ν. Δ/γμα και το σε συνέχεια αυτού Β. Δ/γμα 712/70 όπως τροποποιήθηκε με τα υπ' αριθ. 677/71 και 198/72 Β. Δ/τα.

5. Την υπ' αρ. Λ7/13-1/11.12.72 κοινή απόφαση των Υπουργών Εσωτερικών και Δημοσίων Έργων «περί Οργανώσεως των παρά τη Νομαρχία Αττικής και τοις Διαμερίσμασιν αυτής, Υπηρεσιών αρμοδιοτήτων Υπουργείου Δ.Ε.».

6. Την υπ' αρ. Λ8 1177/20.9.1967 κοινή απόφαση του Αντιπροέδρου της Κυβερνήσεως και των Υπουργών Εσωτερικών, Οικονομικών και Δημοσίων Έργων «περί διατηρήσεως συμβουλίων και επιτροπών Ν.Π.Δ.Δ. αρμοδιότητας ιδίου Υπουργείου.

7) Το υπ' αρ. 805/1972 Β. Δ/γμα «περί καθορισμού των, κατά την παρ. 1 του άρθρου 5 του Ν.Δ. 1147/1972 διατηρουμένων υπέρ του Νομάρχου Αττικής αρμοδιοτήτων επί αντικειμένων του Υπουργείου Δημ. Έργων και συστάσεώς Συμβουλίου Δημοσίων Έργων εις την Νομαρχίαν Αττικής και τα διαμερίσματα αυτής.

8. Το Π.Δ. 910/77 «περί οργανισμού του Υ.Δ.Ε.»

9. Το Ν. 1032/11.3.80 «περί συστάσεώς Υπουργείου Χωροταξίας Οικισμού και Περιβάλλοντος».

10. Την υπ' αρ. 13905/721/26.4.82 κοινή Απόφαση Υπουργών Προεδρίας της Κυβερνήσεως και Χωροταξίας Οικισμού και Περιβάλλοντος για «Αναμόρφωση Συλλογικών Οργάνων......κ.λ.π.» καθώς και την υπ' αρ. 24712/1248/21.6.82 (ΦΕΚ 404 Β/82) Απόφαση που τροποποιεί την παραπάνω.

11. Το από 3.4.29 Δ/γμα «περί γενικού οικοδομικού κανονισμού του Κράτους (Κεφ. 11).

12. Την υπ' αρ. 180948/9.8.82 απόφαση Ν. Αττικής για τη «Συγκρότηση Συμβουλίου Χωροταξίας Οικισμού και Περιβάλλοντος Νομού Αττικής» όπως ανασυντάχθηκε με την οικ. 181151/21.9.82 απόφαση Ν. Αττικής και τροπ/κε με τις 210669/31.5.83 και 210780/10.8.83.

13. Το από 17.7.23 Ν.Δ. «περί σχεδίου πόλεων, κωμών κ.λ.π.».

14. Τον Α.Ν. 314/1968 «περί παροχής εις τον Υπουργόν Βορείου Ελλάδος και τους Νομάρχας αρμοδιότητος επί θεμάτων εγκρίσεως επεκτάσεως κ.λ.π. σχεδίων πόλεων και κωμών ως ετροποποιήθη και συνεπληρώθη δια του υπ' αρ. 1018/71 Ν. Δ/τος».

15. Την υπ' αρ. 1/1961 εγκύκλιο του Προϊσταμένου της Υπηρεσίας Οικισμού του Υπουργείου Δημ. Έργων και τη συμπληρωματική της εγκύκλιο Ε 8/1975 του Υφυπουργού Δ.Ε.

16. Το Ν. 947/79 «περί οικιστικών περιοχών».

17. Το Ν. 1337/83.

18. Την υπ' αρ. 33/28.3.85 της κοινότητας Αγ. Στεφάνου.

19. Την υπ' αριθμ. 210143/23.1.86 εισήγηση του τμ. Πολεοδομίας ΝομαρχίαςΑττικής.

20. Τη 2η πράξη της 2ης Συνεδρίασης στις 6.2.86 του Συμβουλίου ΠΕ.ΧΩ.ΔΕ Νομού Αττικής όπου γνωμοδοτεί υπέρ της τροποποίησης του ρυμ. σχεδίου κοινότητας Αγ. Στεφάνου για πεζοδρόμηση του περιφερειακού δρόμου της πλατείας Δημοκρατίας, αποφασίζουμε:

Εγκρίνουμε την τροποποίηση του ρυμοτομικού σχεδίου της Κοινότητας Αγίου Στεφάνου με την πεζοδρόμηση των δρόμων μεταξύ των Ο.Τ. (13), (14-15), (16), (17- 18- 19), και 20 όπως φαίνεται στο σχέδιο που συνοδεύει την απόφασή μας αυτή.

Η απόφαση αυτή να δημοσιευθεί στην Εφημερίδα της Κυβερνήσεως.

Αθήνα, 24 Φεβρουαρίου 1986

Ο Νομάρχης
ΘΑΝΑΣΗΣ Δ. ΤΣΙΜΠΟΥΚΗΣ

ΤΟΠΟΓΡΑΦΙΚΟ ΔΙΑΓΡΑΜΜΑ ΠΕΖΟΔΡΟΜΗΣΗΣ
ΤΗΣ ΠΛΑΤΕΙΑΣ ΔΗΜΟΚΡΑΤΙΑΣ ΣΤΟΝ
ΑΓΙΟ ΣΤΕΦΑΝΟ ΑΤΤΙΚΗΣ ΚΛΙΜΑΚΑ 1:500

Τὸ παρὸν συνοδεύει τὴν ὑπ' ἀριθμ. 210219 ἀπὸ 24-2-1986 ἀπόφαση τοῦ τμήματος Πολεοδομίας Νομαρχίας Ἀττικῆς
Ἀθήνα 24-2-1986
Ὁ Νομάρχης

ΘΑΝΑΣΗΣ Δ. ΤΣΙΜΠΟΥΚΗΣ



Το παρόν σχέδιο συνοδεύει την υπ' αριθμό 210219 / 24-2-86 απόφαση Νομάρχη Αττικής

